



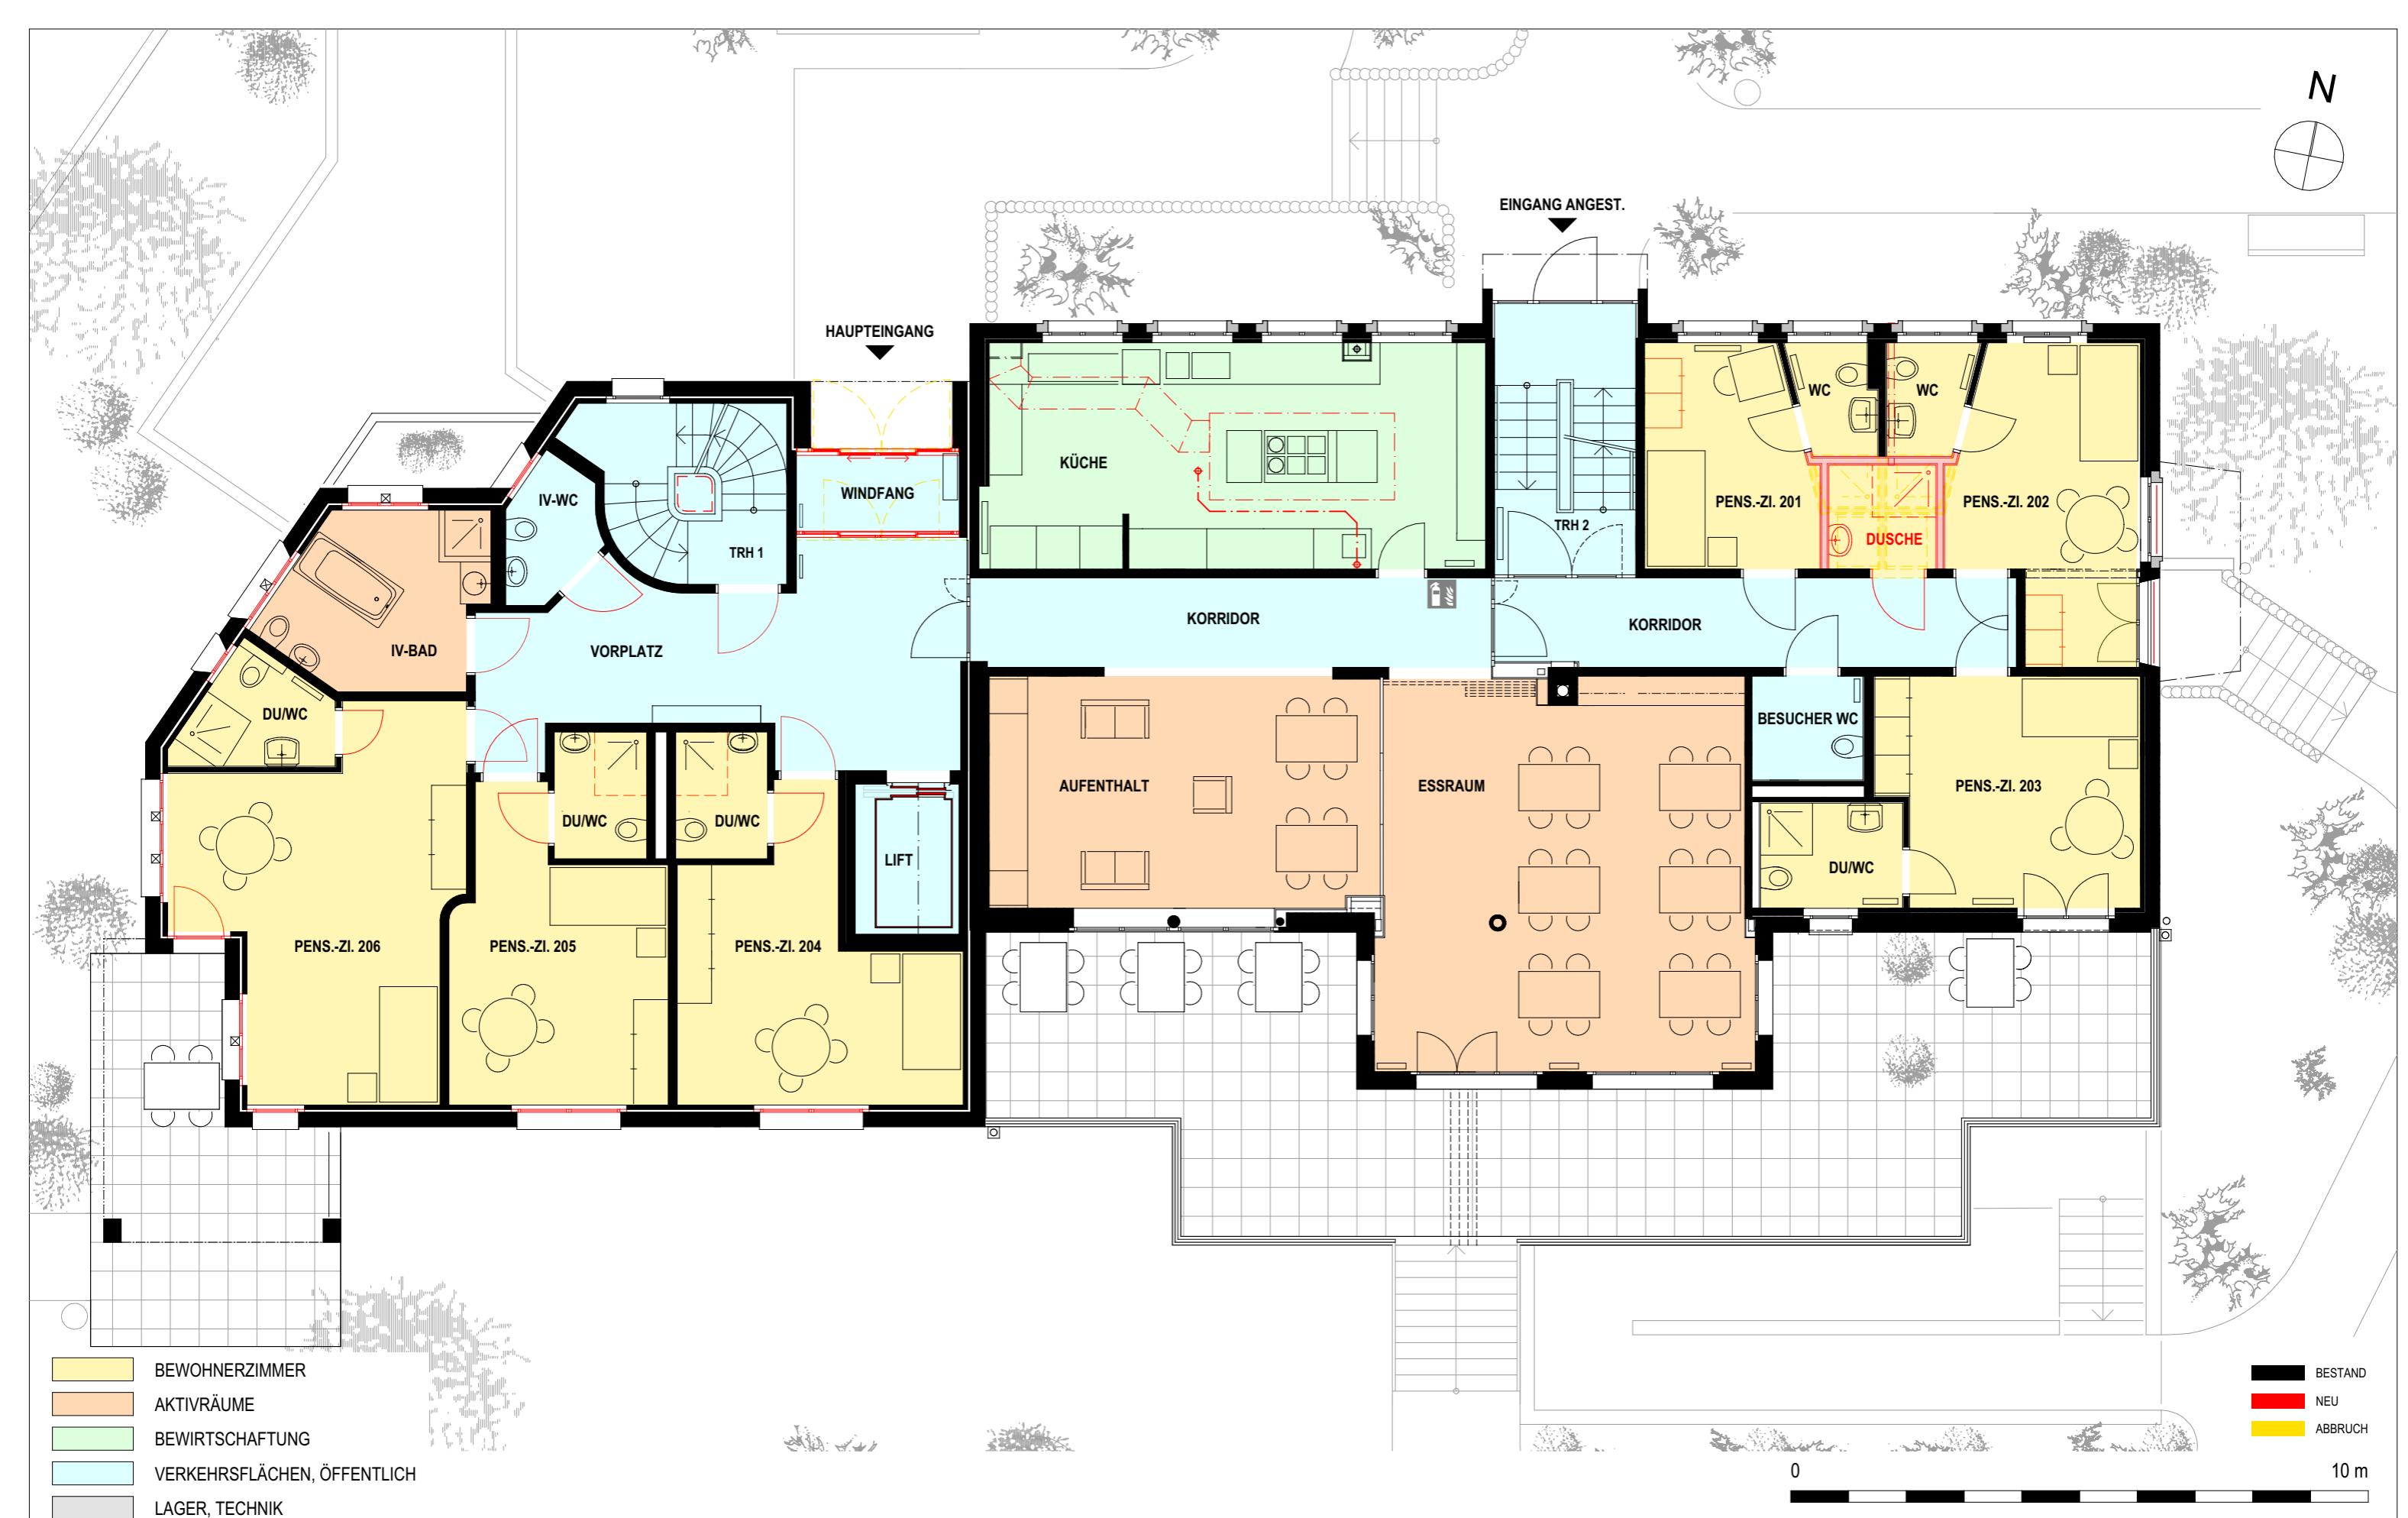

PROJEKTNR.	BAUVORHABEN:		BAUHERR UND GRUNDEIGENTÜMER:		ARCHITEKT:	
117	Sanierung Alters- und Pflegeheim Obigrueh - Eisenburgstrasse 3 - 8862 Schübelbach		Gemeinde Schübelbach - Grünhaldestrasse 3 - 8862 Schübelbach		 Blarer Baumanagement	Blarer Baumanagement Im grünen Winkel 4 8863 Buttikon 079 423 09 39 - c.blarer@blarer-bm.ch
PLAN-NR.	PLANUNGSPHASE: PROJEKT REV. MASSNAHMEPLAN		MASSTAB:	PLANGRÖSSE:	DATUM / GEZEICHNET:	REVIDIERT:
100.1	UNTERGESCHOSS		1:100	A3	24.10.2025 / fw	

N

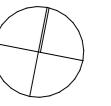

PROJEKTNUMMER

117

BAUVORHABEN:

Sanierung Alters- und Pflegeheim Obigrueh - Eisenburgstrasse 3 - 8862 Schübelbach

PLAN-NR.

100.2

PLANUNGSPHASE: PROJEKT REV. MASSNAHMEPLAN

ERDGESCHOSS

BAUHERR UND GRUNDEIGENTÜMER:

Gemeinde Schübelbach - Grünhaldenstrasse 3 - 8862 Schübelbach

MASSSTAB:

1:100

PLANGRÖSSE:

A3



DATUM / GEZEICHNET:

24.10.2025 / fw

ARCHITEKT:

Blarer Baumanagement
Projektleitung / Planung / BauleitungBlarer Baumanagement
Im grünen Winkel 4
8863 Buttikon
079 423 09 39 - c.blarer@blarer-bm.ch

N

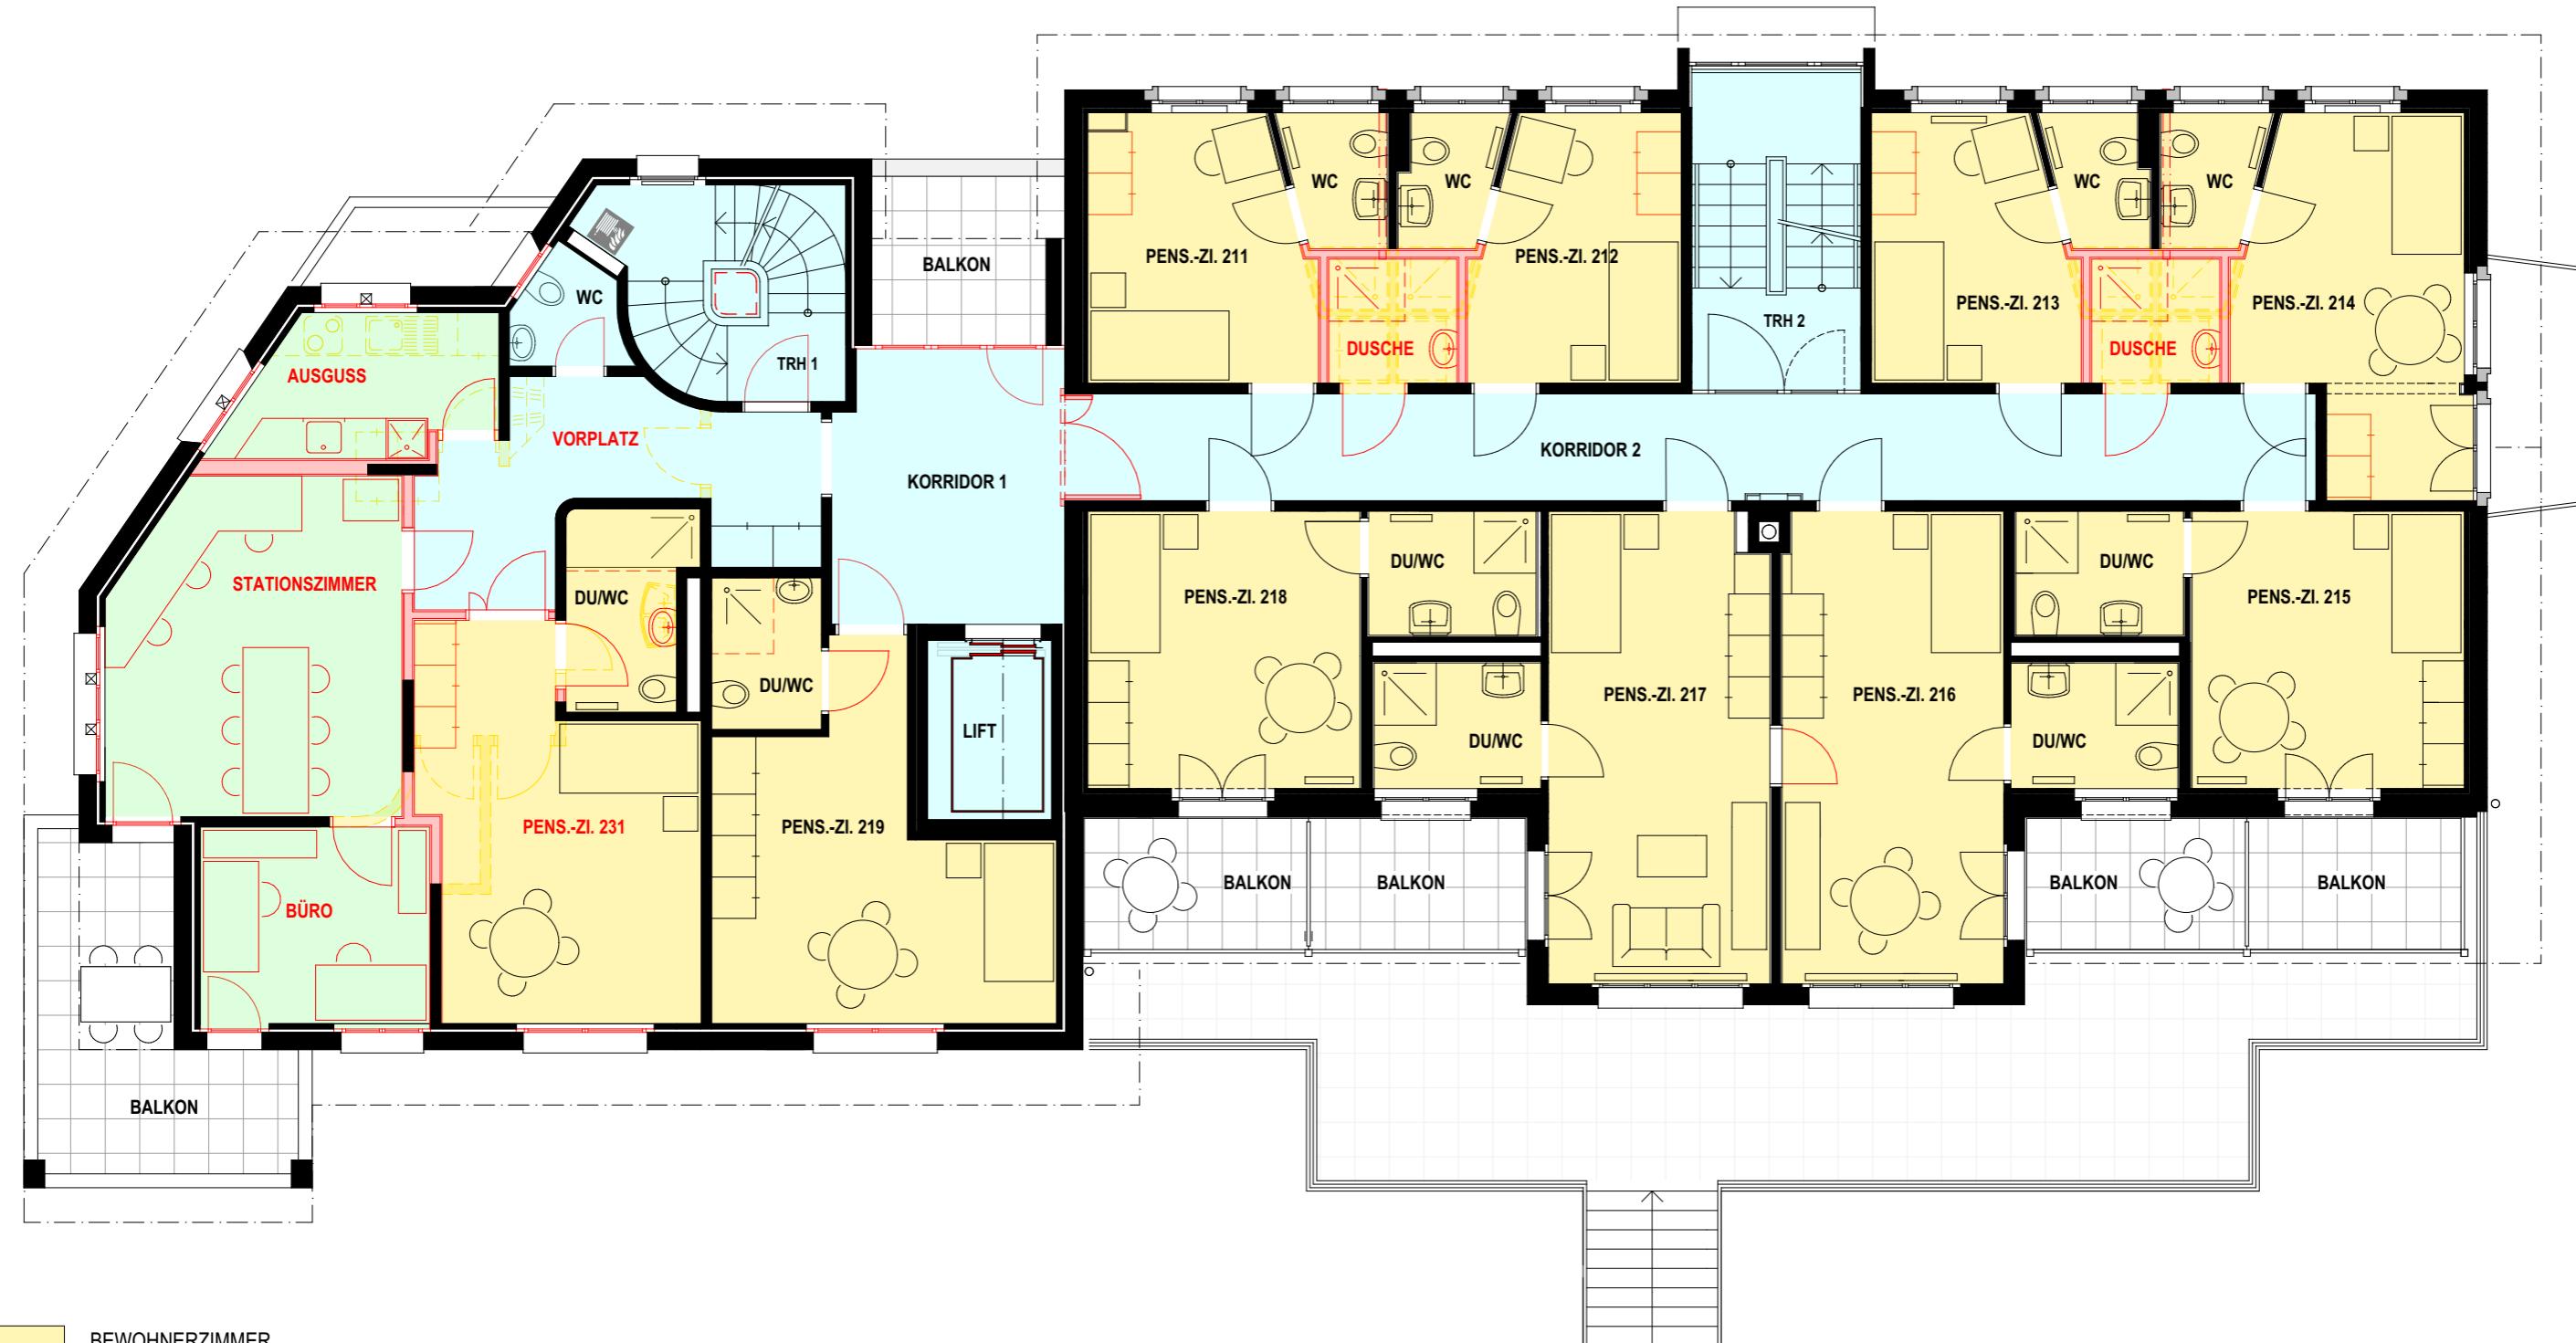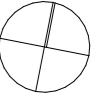

BEWOHNERZIMMER
 AKTIVRÄUME
 BEWIRTSCHAFTUNG
 VERKEHRSFLÄCHEN, ÖFFENTLICH
 LAGER, TECHNIK

BESTAND
 NEU
 ABBRUCH

0


10 m

PROJEKTNUMMER 117	BAUVORHABEN: Sanierung Alters- und Pflegeheim Obigrueh - Eisenburgstrasse 3 - 8862 Schübelbach
PLAN-NR. 100.3	PLANUNGSPHASE: PROJEKT REV. MASSNAHMEPLAN OBERGESCHOSS

BAUHERR UND GRUNDEIGENTÜMER: Gemeinde Schübelbach - Grünhaldenstrasse 3 - 8862 Schübelbach			
MASSSTAB: 1:100	PLANGRÖSSE: A3	DATUM / GEZEICHNET: 24.10.2025 / fw	REVIDIERT:

ARCHITEKT:
 Blarer Baumanagement
 Projektleitung / Planung / Bauleitung
 079 423 09 39 - c.blarer@blarer-bm.ch

N

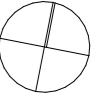

0

10 m

PROJEKTNUMMER 117	BAUVORHABEN: Sanierung Alters- und Pflegeheim Obigrueh - Eisenburgstrasse 3 - 8862 Schübelbach	BAUHERR UND GRUNDEIGENTÜMER: Gemeinde Schübelbach - Grünhaldestrasse 3 - 8862 Schübelbach	ARCHITEKT:  Blarer Baumanagement Projektleitung / Planung / Bauleitung
PLAN-NR. 100.4	PLANUNGSPHASE: PROJEKT REV. MASSNAHMEPLAN DACHGESCHOSS	MASSSTAB: 1:100 PLANGRÖSSE: A3 DATUM / GEZEICHNET: 24.10.2025 / fw REVIDIERT:	Blarer Baumanagement Im grünen Winkel 4 8863 Buttikon 079 423 09 39 - c.blarer@blarer-bm.ch